



PREFEITURA MUNICIPAL DE PALMITAL

- Estado de São Paulo -



=PROJETO DE LEI Nº 022/2015-PM=

=JUSTIFICATIVA=

Senhora Presidente

Nobres Vereadores

Encaminhamos à apreciação dessa Douta Casa de Leis o PL nº 022/2015 que DISPÕE SOBRE AUTORIZAÇÃO PARA AQUISIÇÃO DE IMÓVEL POR MEIO DE DESAPROPRIAÇÃO AMIGÁVEL E DÁ OUTRAS PROVIDÊNCIAS.

Justificamos a apresentação deste Projeto tendo em vista a necessidade da aquisição da referida área para prolongamento da Rua Mariano de Barros.

Certos da aprovação, antecipamos agradecimentos.

ISMÊNIA MENDES MORAES
-PREFEITA MUNICIPAL-

MEMORIAL DESCRITIVO – Matrícula n.º 18.266 – L.09 Q.218

De um terreno localizado na cidade de Palmital, SP.

PROPRIETÁRIOS :- MARIA VALQUIRIA DA COSTA, SANDRO CESAR DA COSTA casado com ELIZABETE CASSIANO DA COSTA, SILVIA REGINA DA COSTA MARTINS casada com LAVINIO MARTINS FILHO, SOLANGE MARIA DA COSTA e DOROTÉIA APARECIDA DA COSTA.

LOCALIZAÇÃO :- RUA JOSÉ TIROLI, lado par.

CIDADE :- PALMITAL - SP

ÁREA :- 4.601,65 m²

DESCRIÇÃO DA ÁREA TOTAL: Um terreno com a área de 4.601,65 m², situado na Rua José Tirolli, lado par, nesta cidade, dentro das seguintes metragens, divisas e confrontações: "inicia no marco "M18", situado na Rua José Tirolli, lado par; deste segue com o rumo de 41°06' 40" SW, na distância de 43,46 m., confrontando com a Rua José Tirolli, lado par, até encontrar o marco "M18-A"; do marco "M18-A", segue com o rumo de 49°15'45" NW, na distância de 108,84 m., confrontando com a Rua Antonio Correa da Silva, lado ímpar, outrora: Município de Palmital (M=18.262), até encontrar o marco "X11-A"; do marco "X11-A", segue com o rumo de 49°26'38" NE, na distância de 44,16 m., confrontando com Joana Correa da Cruz, Cláudio da Cruz, Claudete da Cruz, seu marido João Alcécio da Cruz, Cleonice da Cruz König, seu marido Carlos Alberto König, Cleuza Maria da Cruz Caldeira e seu marido Antônio Caldeira, até encontrar o marco "X11"; do marco "X11", segue com o rumo de 49°09'18" SE, na distância de 102,45 m., confrontando com o final da Rua Mariano de Barros e a propriedade de Adilson Correa Paulino, Wilson Montechesi, Flávio Yoshihiro Tanno, Antônio Aurélio Christ, Anacleto Nunes da Costa, João Carlos da Silva, Roberto Bernardo da Silva, Ednéia Cristina Bernardo do Silva Lima, Eliane Regina da Silva, Martinho Carlos de Andrade, até encontrar o marco inicial "M18".

DESCRIÇÃO DA ÁREA "A": Um terreno com a área de 42,92 m², situado na Rua Antonio Correa da Silva, lado ímpar, nesta cidade, dentro das seguintes metragens, divisas e confrontações: "inicia no marco "X11.B", situado na Rua Antonio Correa da Silva, lado ímpar; deste segue com o rumo de 49°15'45" NW, na distância de 2,837 m., confrontando com a Rua Antonio Correa da Silva, lado ímpar, até encontrar o marco "X11-A"; do marco "X11-A", segue com o rumo de 49°26'38" NE, na distância de 30,62 m., confrontando com Joana Correa da Cruz, Cláudio da Cruz, Claudete da Cruz, seu marido João Alcécio da Cruz, Cleonice da Cruz König, seu marido Carlos Alberto König, Cleuza Maria da Cruz Caldeira e seu marido Antônio Caldeira, até encontrar o marco "X10.B"; do marco "X10.B", segue com o rumo de 44°08'20" SW, na distância de 30,32 m., confrontando com Área para prolongamento da Rua Mariano de Barros, até encontrar o marco inicial "X11.B".

ÁREA P/PROLONGAMENTO DA RUA MARIANO DE BARROS: Um terreno com a área de 537,154 m², situado na Rua Antonio Correa da Silva, lado ímpar, nesta cidade, dentro das seguintes metragens, divisas e confrontações: "inicia no marco "X11.C", situado na Rua Antonio Correa da Silva, lado ímpar; deste segue com o rumo de 49°15'45" NW, na distância de 13,00 m., confrontando com a Rua Antonio Correa da Silva, lado ímpar, outrora: Município de Palmital (M=18.262), até encontrar o marco "X11-B"; do marco "X11-B", segue com o rumo de 44°08'20" NE, na distância de 30,32 m., confrontando com Parte "A" até encontrar o marco "X10.B"; deste segue com o rumo de 49°26'38" NE, na distância de 13,54 m., confrontando com prolongamento da Rua Mariano de Barros (M=18.255), até encontrar o marco "X11"; do marco "X11", segue com o rumo de 49°09'18" SE, na distância de 10,748 m., confrontando com o final da Rua Mariano de Barros, até encontrar o marco "X11.D"; deste deflete à direita e segue com o rumo 42°49'14" SE numa distância de 43,66 m., confrontando com Área Remanescente até encontrar o marco inicial "X11.C".

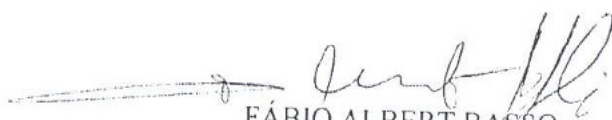
DESCRIÇÃO DA ÁREA REMANESCENTE: Um terreno com a área de 4.021,576 m², situado na Rua José Tirolli, lado par, nesta cidade, dentro das seguintes metragens, divisas e confrontações: "inicia no marco "M18", situado na Rua José Tirolli, lado par; deste segue com o rumo

Maria Valquiria da Costa
Sandro Cesar da Costa
Silvia Regina da Costa
Martins Filho
Eliane Regina da Costa

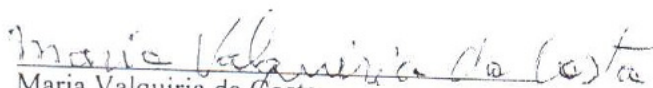
Antonio
Jhonatan

de 41°06' 40" SW, na distância de 43,46 m., confrontando com a Rua José Tirolli, lado par, até encontrar o marco "M18-A"; do marco "M18-A", segue com o rumo de 49°15'45" NW, na distância de 93,003 m., confrontando com a Rua Antonio Correa da Silva, lado ímpar, outrora: Município de Palmital (M=18.262), até encontrar o marco "X11-C"; do marco "X11-C", segue com o rumo de 42°49'14" NE, na distância de 43,66 m., confrontando com Área para prolongamento da Rua Mariano de Barros, até encontrar o marco "X11.D"; do marco "X11.D", segue com o rumo de 49°09'18" SE, na distância de 91,702 m., confrontando com a propriedade de Adilson Correa Paulino, Wilson Montechesi, Flávio Yoshihiro Tanno, Antônio Aurélio Christ, Anacleto Nunes da Costa, João Carlos da Silva, Roberto Bernardo da Silva, Ednéia Cristina Bernardo do Silva Lima, Eliane Regina da Silva, Martinho Carlos de Andrade, até encontrar o marco inicial "M18".

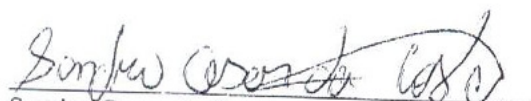
Palmital, 01 de julho de 2015.

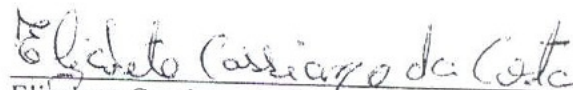

FÁBIO ALBERT BASSO
eng. civil CREA 506.058.796-5

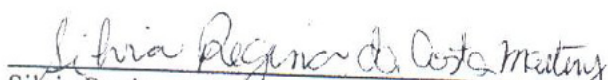
proprietários:

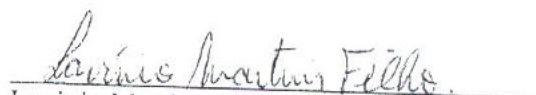

Maria Valquiria da Costa

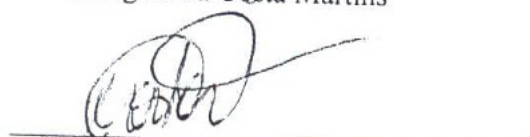

Solange Maria da Costa

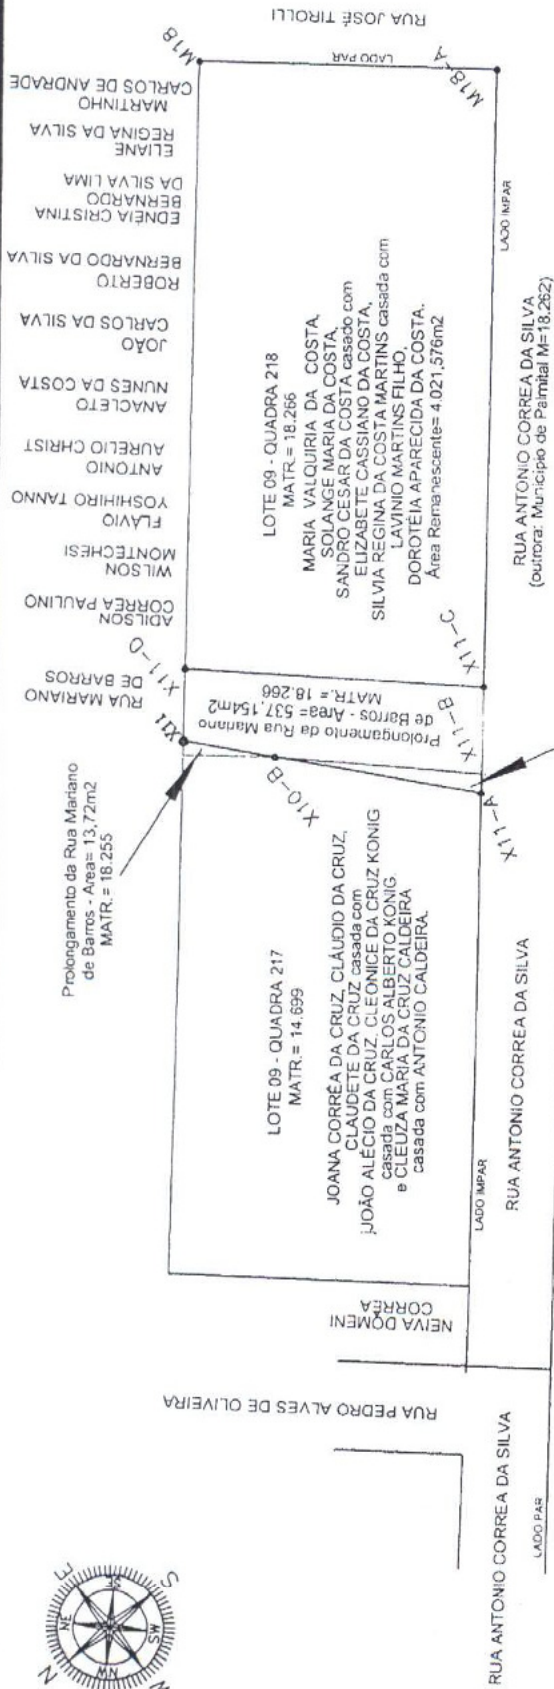

Sandro Cesar da Costa


Elizabete Cassiano da Costa


Sílvia Regina da Costa Martins


Lavinio Martins Filho


Dorotéia Aparecida da Costa



ÁREA "TOTAL" = 4.601,65 m²

VERTICES	R U M O	Distância
M18 - M18.A	SW 41°06'40" NE	43,46m
M18.A - X11-A	NW 49°15'45" SE	108,84m
X11.A - X11	SW 49°26'38" NE	44,16m
X11 - M-18	NW 49°09'18" SE	102,45m

ÁREA "A" = 42,92 m²

VERTICES	R U M O	Distância
X11.B - X11-A	NW 49°15'45" SE	2,837m
X11.A - X10.B	SW 49°26'38" NE	30,62m
X10.B - X11.B	NE 44°08'20" SW	30,32m

ÁREA "RUA" = 537,154m²

VERTICES	R U M O	Distância
X11.C - X11-A	NW 49°15'45" SE	13,00m
X11.A - X10.B	NE 44°08'20" SW	30,32m
X10.B - X11	SW 49°26'38" NE	13,54m
X11 - X11.D	NW 49°09'18" SE	10,748m
X11.D - X11.C	NE 42°49'14" SW	43,66m

ÁREA "REMANESCENTE" = 4.021,576m²

VERTICES	R U M O	Distância
M18 - M18.A	SW 41°06'40" NE	43,46m
M18.A - X11-C	NW 49°15'45" SE	93,003m
X11.C - X11.D	NE 42°49'14" SW	43,66m
X11.D - M-18	NW 49°09'18" SE	91,702m

IMÓVEL: LOTE 09 - QUADRA 218 - MATR. 18.266 RI Palmital

INTERESSADO:

Prefeitura Municipal de Palmital

ASSUNTO:

ÁREA PARA PROLONGAMENTO DA RUA MARIANO DE BARROS

LOCALIZAÇÃO:

RUA ANTONIO CORREA DA SILVA

CIDADE: PALMITAL-SP

ÁREAS:

TOTAL = 4.601,65 m² - M=18.266

RESP. TÉCNICO:

FABIO ALBERT BASSO

Eng. CIVIL - CREA 506.058.796-5

DATA: 01/07/2015

ESCALA: 1:1.000

DESENHO: ZNN