



CÂMARA MUNICIPAL DE PALMITAL

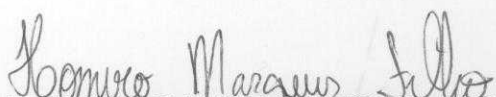
Pç. Marechal Arthur da Costa e Silva, 179 - Caixa Postal 31
Fones: 0 xx 18 3351-1214/3351-2443 - fax 3351-2442 - email: cmptal@webtal.com.br
19970-000 - Palmital - SP

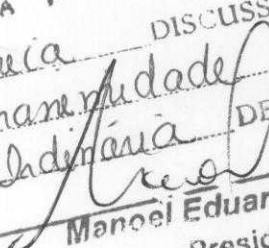
PROTOCOLADO
PRO... N.º 245 / 18/09/2006
CM-PALMITAL
Ref:
Rosângela A. Parrilha
Oficial Legislativo

Requerimento nº 174 / 2006

Requeiro à Mesa nos termos regimentais, seja encaminhado ofício ao Excelentíssimo Senhor Prefeito Municipal, solicitando-lhe providências que se fizerem necessárias, no sentido de realizar a abertura de rua para que a propriedade cadastrada como lote 12 da quadra 220 tenha frente ao logradouro Isabel Basso, localizada no loteamento Residencial Golden Park. (segue anexo mapa do referido local).

Plenário Vereador Profº Alcides Prado Lacrete, em 18 de setembro de 2006.

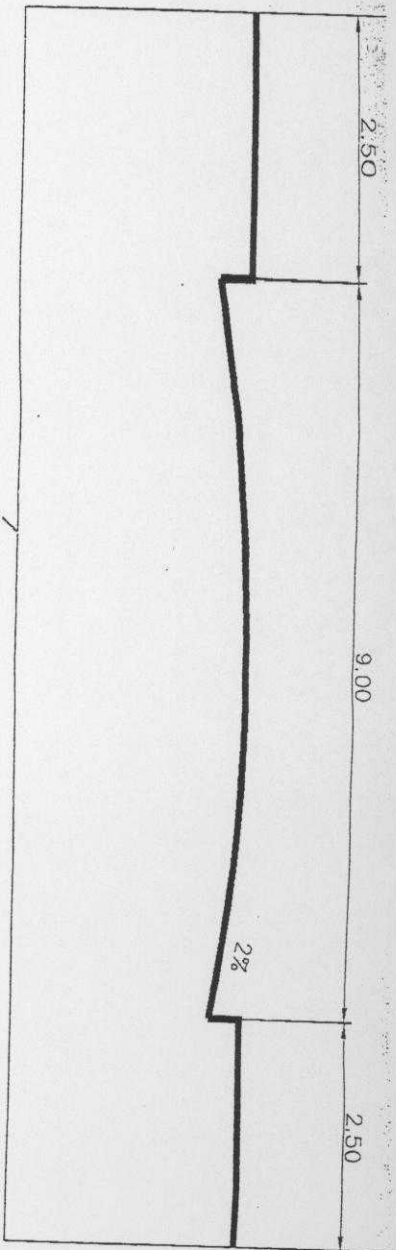

HOMERO MARQUES FILHO
Vereador

APROVADO
EM Sessão Ordinária
POR unanimidade
DISCUSSÃO E VOTAÇÃO
DE 18 / 09 / 06

Manoel Eduardo da Silva
Presidente

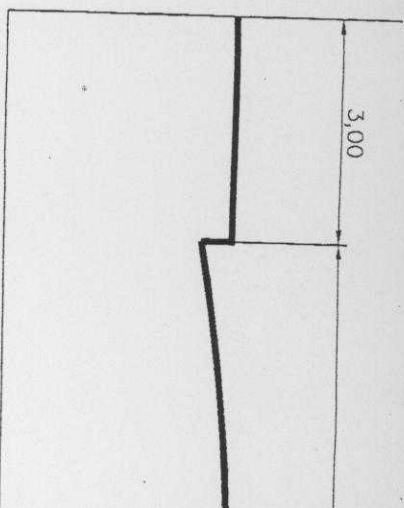
ENCAMINHAR
C. M. Palmital, 18 / 09 / 06

Manoel Eduardo da Silva
Presidente

ENCAMINHADO
EM 19 / 09 / 06
OFÍCIO N.º 174 / 06
Ref:
Rosângela A. Parrilha
Oficial Legislativo



PERFIL TRANSVERSAL DAS RUAS
ESCALA 1 : 100



PERFIL TRANSVERSAL DAS RUAS
ESCALA 1 : 100

7	240.60 m ²	10.00	0.45"E - 68.05
18	237.78 m ²	10.00	
19	234.97 m ²	10.00	
20	220.61 m ²	9.50	
21	218.08 m ²	9.50	
22	232.03 m ²	11.00	
23	212.39 m ²	10.45	
24	206.33 m ²	9.50	
25	203.85 m ²	9.50	
26	211.90 m ²	10.00	
27	206.15 m ²	10.00	
28	206.40 m ²	10.00	
29	203.65 m ²	10.00	
30	200.90 m ²	10.00	
31	198.15 m ²	10.00	
32	195.40 m ²	10.00	
33	192.65 m ²	10.00	
34	189.90 m ²	10.00	
35	187.18 m ²	10.00	
36	185.06 m ²	10.00	
37	183.18 m ²	10.00	
38	181.31 m ²	10.00	
39	178.95 m ²	10.00	
40	177.77 m ²	10.00	

JOÃO FLAUZINO DA SILVA

N10°28'26"E - 157.98

N09°58'28"E - 50.04

N07°28'

Vila Sebastiana Alves

APARECIDA V

RUA OSWALDO VICTOR

1.11.12

1