



PREFEITURA MUNICIPAL DE PALMITAL

- Estado de São Paulo -



=LEI COMPLEMENTAR Nº 231 DE 22 DE ABRIL DE 2013=

ALTERA MEMORIAL DESCRITIVO DE ÁREA LOCALIZADA NO DISTRITO INDUSTRIAL "FILOMENO LEONE" E DA OUTRAS PROVIDÊNCIAS.

**ISMÊNIA MENDES MORAES, PREFEITA MUNICIPAL
DE PALMITAL, ESTADO DE SÃO PAULO,**

FAÇO SABER que a Câmara Municipal de Palmital,
APROVOU e eu **PROMULGO** a seguinte Lei;


Artigo 1º - Fica alterado o Memorial Descritivo do lote 2
constante do artigo 2º da Lei Complementar nº 116 de 08 de junho de 2005, conforme
memorial anexo, que passa a fazer parte integrante desta Lei.

Artigo 2º - A área remanescente descrita no referido anexo,
correspondente a um total de 1.976,64 m², passa a ser denominado "LOTE 18".

Artigo 3º - Fica transferida a titularidade do LOTE 18 à empresa
FERNANDO PISSOLITO FRANCO-ME.

Artigo 4º - Esta lei entrará em vigor na data de sua publicação,
revogada as disposições em contrário.

PREFEITURA MUNICIPAL DE PALMITAL, em 22 de abril
de 2013.

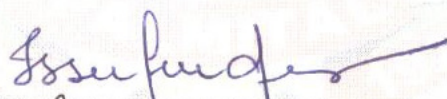

ISMÊNIA MENDES MORAES
-PREFEITA MUNICIPAL-

Publicado na **DIVISÃO DE DOCUMENTAÇÃO E
PATRIMÔNIO DA COORDENADORIA DE ADMINISTRAÇÃO DA PREFEITURA
MUNICIPAL DE PALMITAL**, em 22 de abril de 2013.



DANILO ALVES PEREIRA
-COORDENADOR GERAL DE ADMINISTRAÇÃO-



RAFAEL FARO NETO

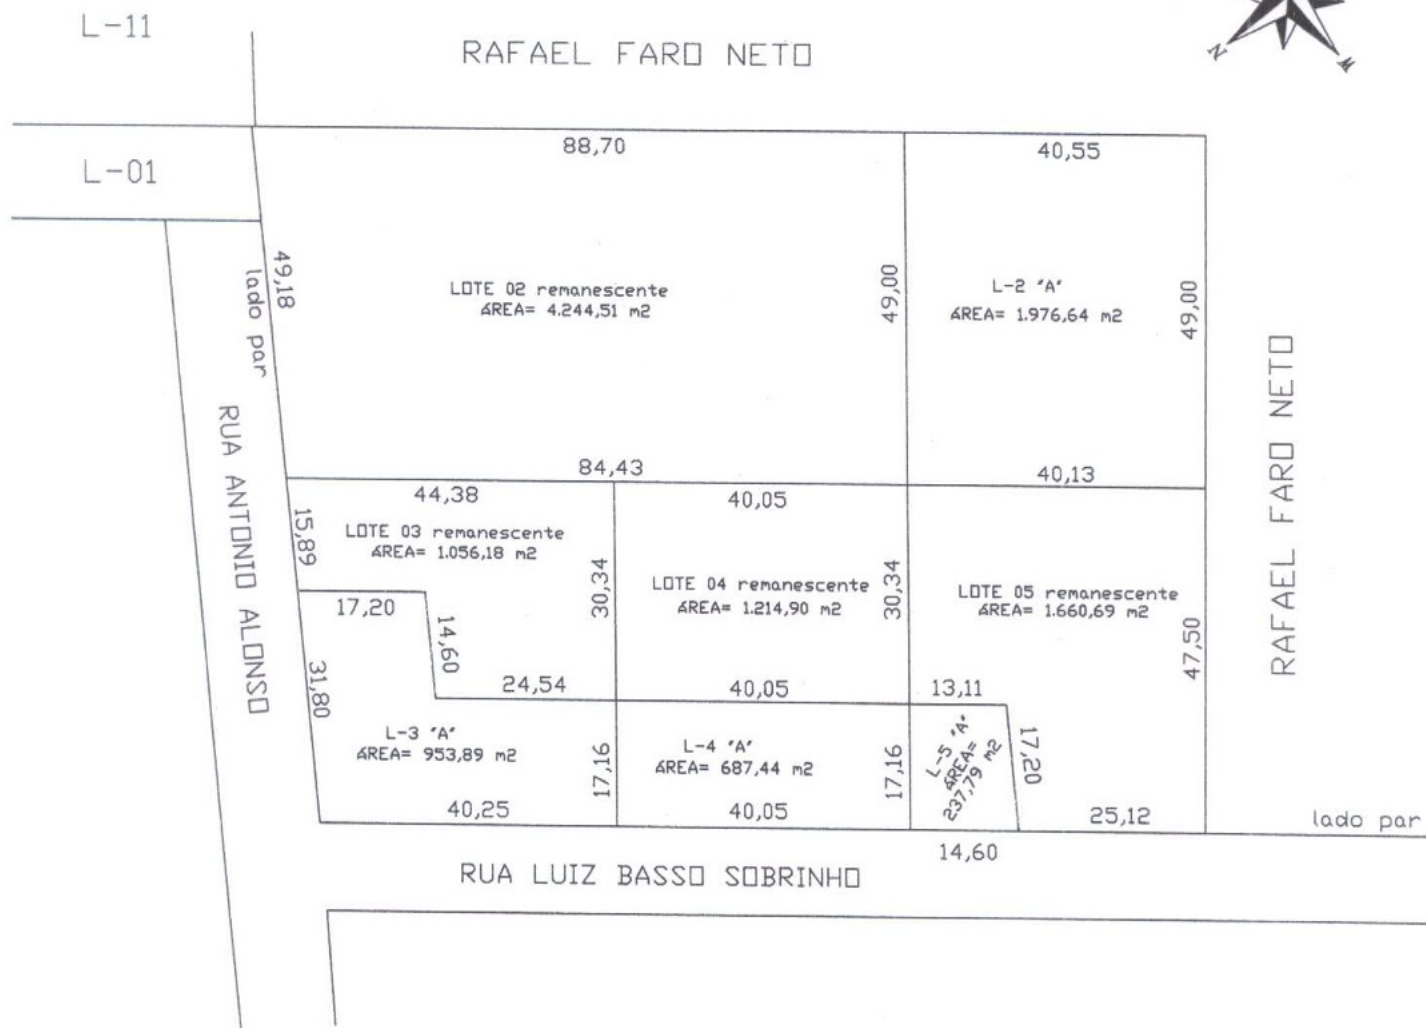

PLANTA DE SITUAÇÃO
SEM ESCALA

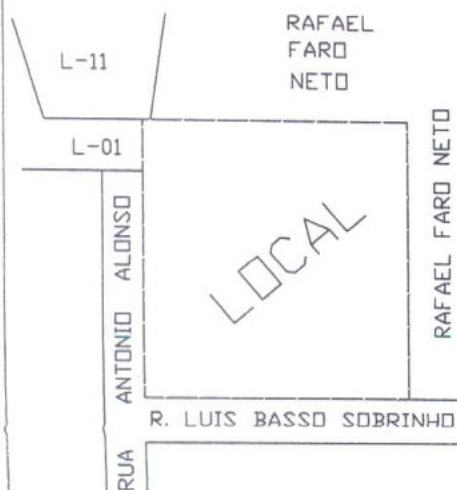

DESMEMBRAMENTO DE LOTES

ESCALA: 1:1.000

DATA: 22/03/2013

INTERESSADO: MUNICIPIO DE PALMITAL

LOCAL: RUA ANTONIO ALONSO, lado par, esquina com
RUA LUIS BASSO SOBRINHO, lado par
DISTRITO INDUSTRIAL I

LOTES: 02, 03, 04 e 05 - QUADRA: 194

CIDADE: PALMITAL-SP ART:

Isufendes

ISMÊNIA MENDES MORAES - Prefeita Municipal

Fábio Albert Basso

FABIO ALBERT BASSO - ENG. CIVIL - CREA 506.058.796-5

MEMORIAL DESCRITIVO

Desmembramento de lote urbano na cidade de Palmital, SP

INTERESSADO: MUNICIPIO DE PALMITAL

LOCALIZAÇÃO: RUA ANTONIO ALONSO, lado par

LOTE : 02 QUADRA: 194

CIDADE : PALMITAL - SP

ÁREA TOTAL : 6.221,15 m²

DESCRIÇÃO DO LOTE:

LOTE 02: "Um terreno, de forma irregular, sem benfeitorias, com a área de 6.221,15 m², situado na rua Antonio Alonso, lado par, distante 47,69 m. da esquina da rua Luiz Basso Sobrinho, lado par, no Distrito Industrial I, nesta cidade, dentro das seguintes metragens e confrontações: 49,18 m. de frente para a rua Antonio Alonso, lado par e lote 01; 129,25 m. pelo lado direito, olhando do lote para a rua, confrontando com propriedade de Rafael Faro Neto e lote 11; 124,56 m. pelo lado esquerdo, com os lotes 03, 04 e 05; e 49,00 m. pelos fundos, com propriedade de Rafael Faro Neto, terreno esse correspondente ao lote nº. 02, da quadra 194 do referido loteamento. Cadastro Municipal: 00757100 (L.02 - Q.194)."

DESMEMBRAMENTO: O imóvel será desmembrado em 2 partes, conforme descrição a seguir:


LOTE 02 - PARTE "A": "Um terreno, de forma irregular, sem benfeitorias, com a área de 1.976,64 m², situado nos fundos do lote 02 remanescente que tem frente para rua Antonio Alonso, lado par, distante 47,69 m. da esquina da rua Luiz Basso Sobrinho, lado par, no Distrito Industrial I, nesta cidade, dentro das seguintes metragens e confrontações: 49,00 m. de frente para o lote 02 remanescente; 40,55 m. pelo lado direito, olhando do lote para rua, confrontando com propriedade de Rafael Faro Neto; 40,13 m. pelo lado esquerdo, com o lote 05; e 49,00 m. pelos fundos, com propriedade de Rafael Faro Neto, terreno esse correspondente ao lote nº. 02, da quadra 194 do referido loteamento. Cadastro Municipal: 00757100 (L.02 - Q.194)."

LOTE 02 - Remanescente: "Um terreno, de forma irregular, sem benfeitorias, com a área de 4.244,51 m², situado na rua Antonio Alonso, lado par, distante 47,69 m. da esquina da rua Luiz Basso Sobrinho, lado par, no Distrito Industrial I, nesta cidade, dentro das seguintes metragens e confrontações: 49,18 m. de



frente para a rua Antonio Alonso, lado par e lote 01; 88,70 m. pelo lado direito, olhando do lote para rua, com propriedade de Rafael Faro Neto e lote 11; 84,43 m. pelo lado esquerdo, com os lotes 03 e 04; e 49,00 m. pelos fundos, com lote 02 parte "A", terreno esse correspondente ao lote nº. 02, da quadra 194 do referido loteamento. Cadastro Municipal: 00757100 (L.02 - Q.194)."


Palmital(SP), 22 de março de 2013.

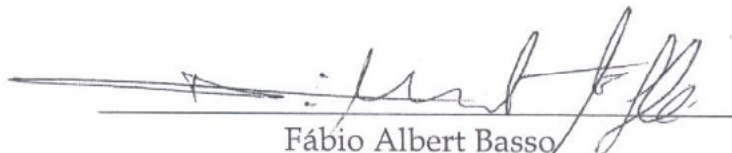

Fábio Albert Basso

Eng. Civil - CREA 506.058.796-5

RG nº. 24.710.092-4-SSP/SP - CPF/MF nº. 248.692.918/51

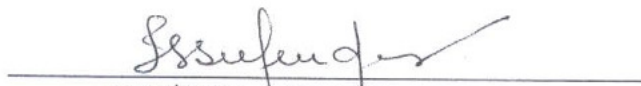

ISMÊNIA MENDES MORAES

Prefeita Municipal